


许昌精细化工园区18-3号地块控制性详细规划



位置示意图

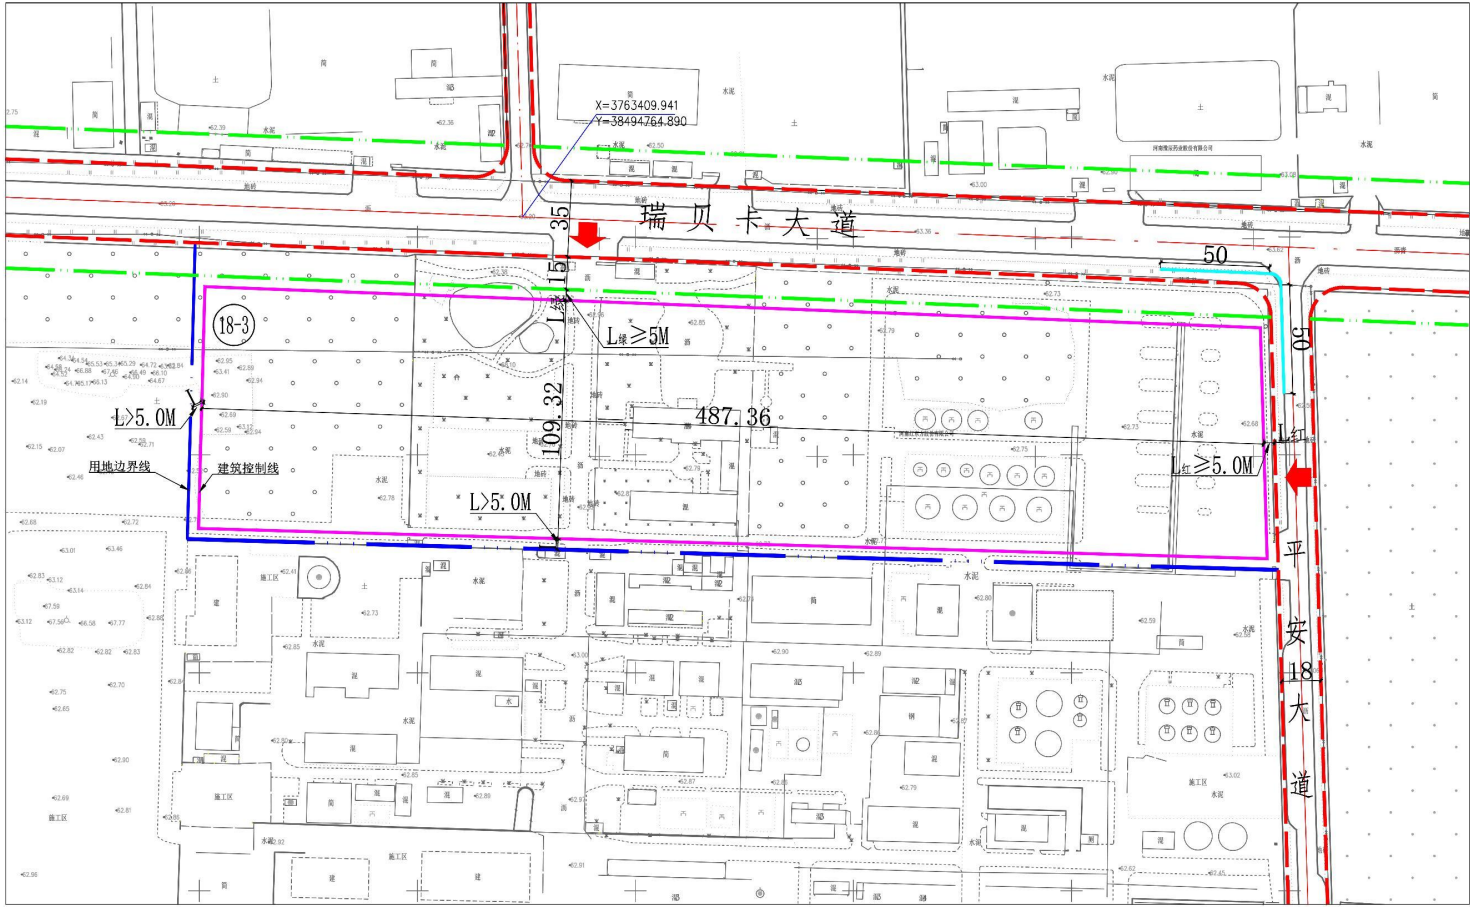

技术指标

地块编号	用地性质	用地面积(M²)	建筑限高(M)	容积率	建筑系数(%)	绿地率(%)	机动车停车位(个/1000㎡建筑面积)
18-3	工业用地	86207(红线外为界) 58622(红线内为界)	>8	≥0.6	≥30	<20	≥0.1

注